

Od: Petra Banat Mahovská [REDACTED]  
Komu: [svj@majdalenky357.cz](mailto:svj@majdalenky357.cz)  
Datum: 29. 8. 2019 8:26:17  
Předmět: Žádost

### **Žádost o souhlas spoluvlastníků**

S plnou mocí, udělenou majitelem nebytového prostoru Kadeřnictví Majdalenky 7, Brno Lesná, Richardem Banatem, žádám sdružení spoluvlastníků Majdalenky 357 o souhlas s výměnou dvou prosklených výloh na čelní straně za plastové prosklené vstupní dveře stejného typu, jako jsou stávající vstupní dveře do prostoru, z důvodu záměru rozdělení nebytového prostoru na dvě samostatné části příčkou ze sádrokartonu.

Za tímto účelem nebudou v prostoru prováděny žádné stavební zásahy do stávajících zdí. Stavební úřad Brno sever požaduje formu Ohlášení s vyjádřením hasičů o požárně bezpečnostním řešení a schválení, které už je zadáno k vypracování.

Majitel souhlasí s mojí žádostí o rozdělení prostoru a tím mi umožní pokračování provozování služeb kadeřnictví. V opačném případě bych nemohla za současných podmínek činnost dále provozovat a kadeřnická provozovna by se zrušila.

Pokud je třeba, aby žádost byla projednána na shromáždění spoluvlastníků, žádám o zařazení schválení této žádosti do seznamu bodů k projednání na nejbližším shromáždění spoluvlastníků.

Současně posílám v příloze:

- Plnou moc k podání žádosti a projednání souhlasu spoluvlastníků
- Návrh plánu původní a nový stav prostoru
- Návrh původní a nový stav čelní výlohové stěny
- Technický výkres

S pozdravem


Petra Banat

provozovatel Kadeřnictví a současný nájemník projednávaného nebytového prostoru

# PROVEDOVNA - KADERNICTVI - SOLARIUM

MAZDALENKY 7/BB4, BRNO - LEENA

1. WC
2. KOUPELNA
3. SPRCHA
4. LIMYVADLO
5. LIKLIDOVÁ MÍSTNOST - VYLEVKA
6. VĚDUCHOTECHNIKA - ODSAVÁNÍ
7. PŘÍPRAVNA
8. LINKA + DŘEŽ
9. SKŘÍŇĚ, ŠÁTNA
10. OKNA
11. OTVÍRATELNE DKND
12. VCHOD
13. TOPENÍ
14. BEDACÍ SOUPRAVA
15. OBŠLUHA + ŽIDLE 4x
16. BUSÁK + ŽIDLE 2x
17. MHLI BDX 2x
18. SKŘÍŇ - ČISTĚ RUCNÍKY
19. BDX - POUŽITE RUCNÍKY
20. DDPADKOVÝ KDS
21. RECEPCE

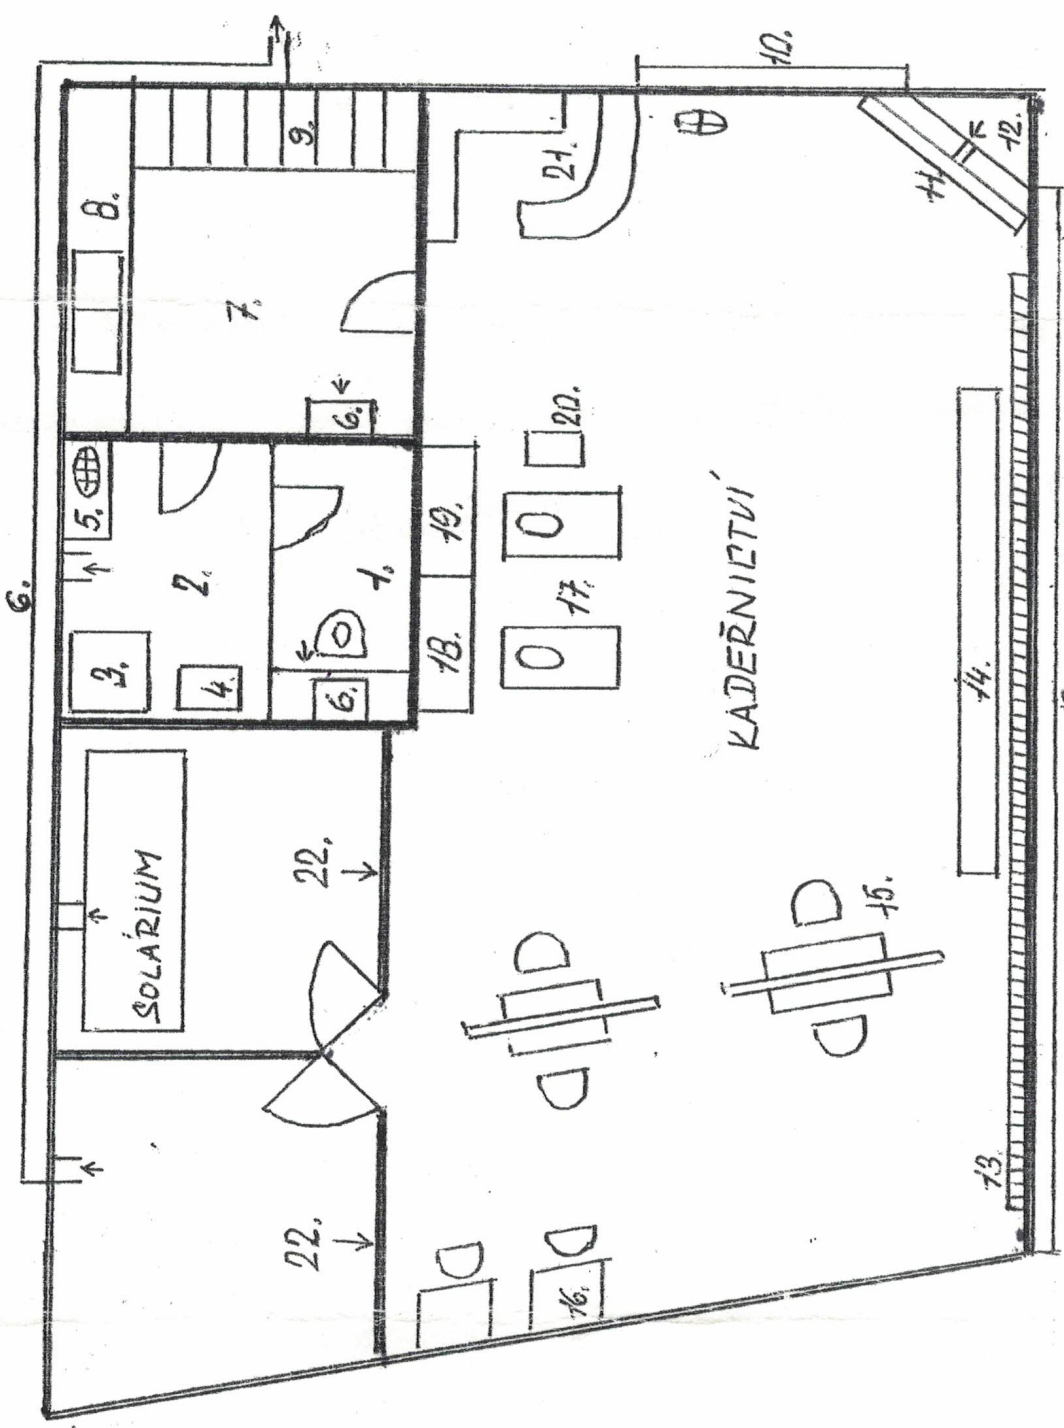

Dokumentace ověřená za podmínek  
rozhodnutí Úřadu městské části města Brna, Brno - sever  
č.j. STU/04/... 002126/mo/02

V Brně dne 19. 7. 2004


KADERNICTVI STĚNDU

Za správnost

3

PROVEDOVNA - 99,5 m<sup>2</sup>  
 1x MÍSTNOST SOLARIUM - 3,10x 2,90 m.  
 22. MÍSTNOST PRO SOLARIUM JE ODDĚLENA DO  
 DO VÝŠKY 2,30 m.

NOVÝ STAV NEBYTOVÝCH PROSTORŮ PRO ROZDĚLENÍ

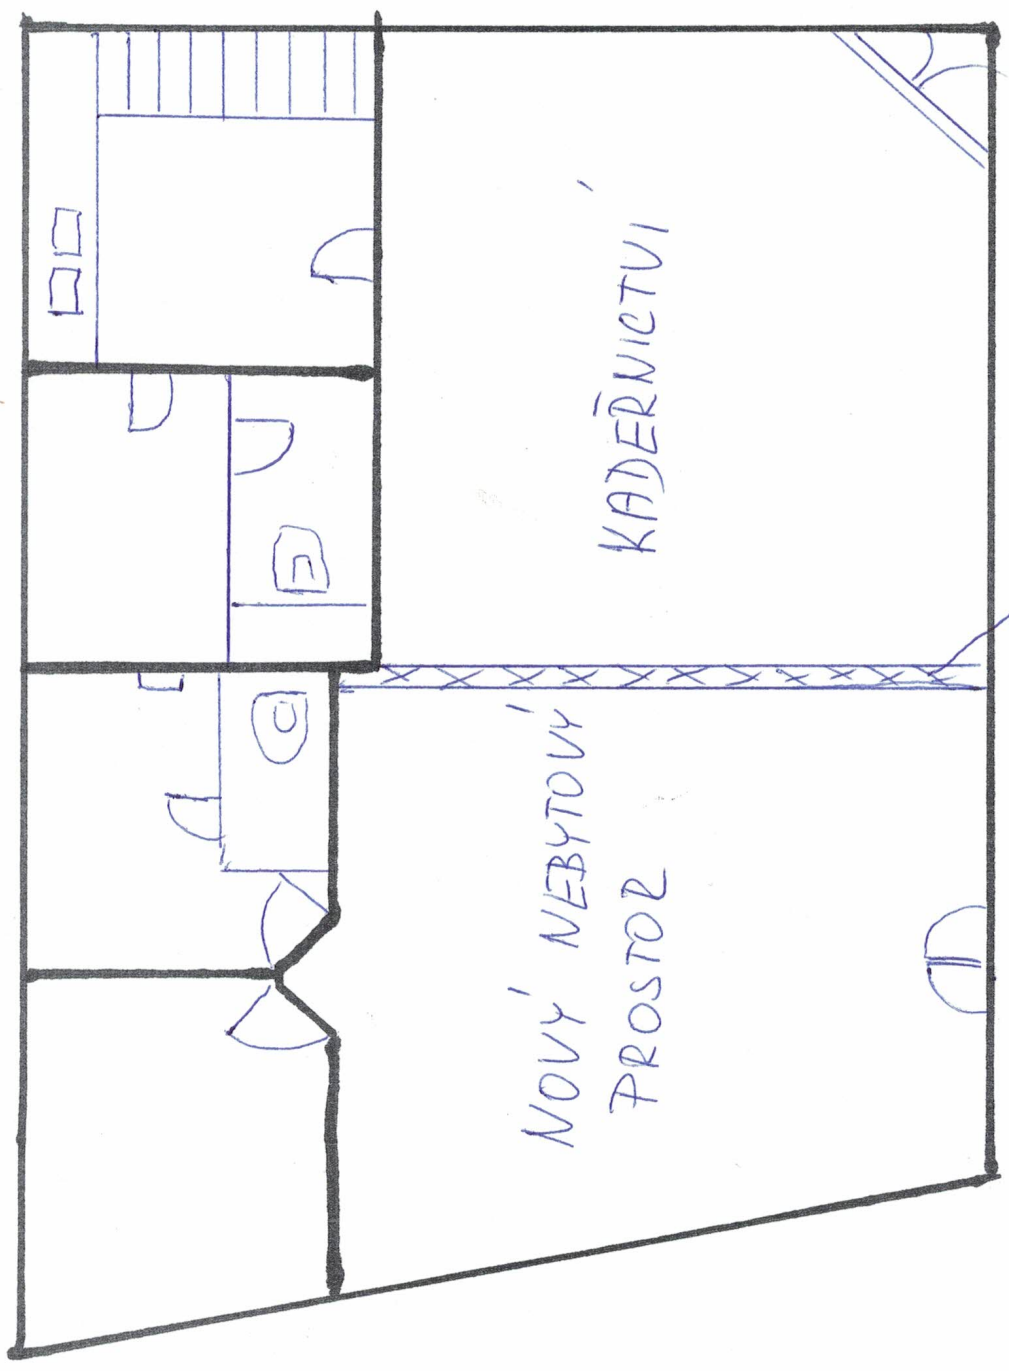


NOVÝ NEBYTOVÝ PROSTOR


KADĚRŇICTVÍ

ODDĚLOVACÍ SAĐROKARTONOVÁ PŘÍČKA

PŮVODNÍ STAV

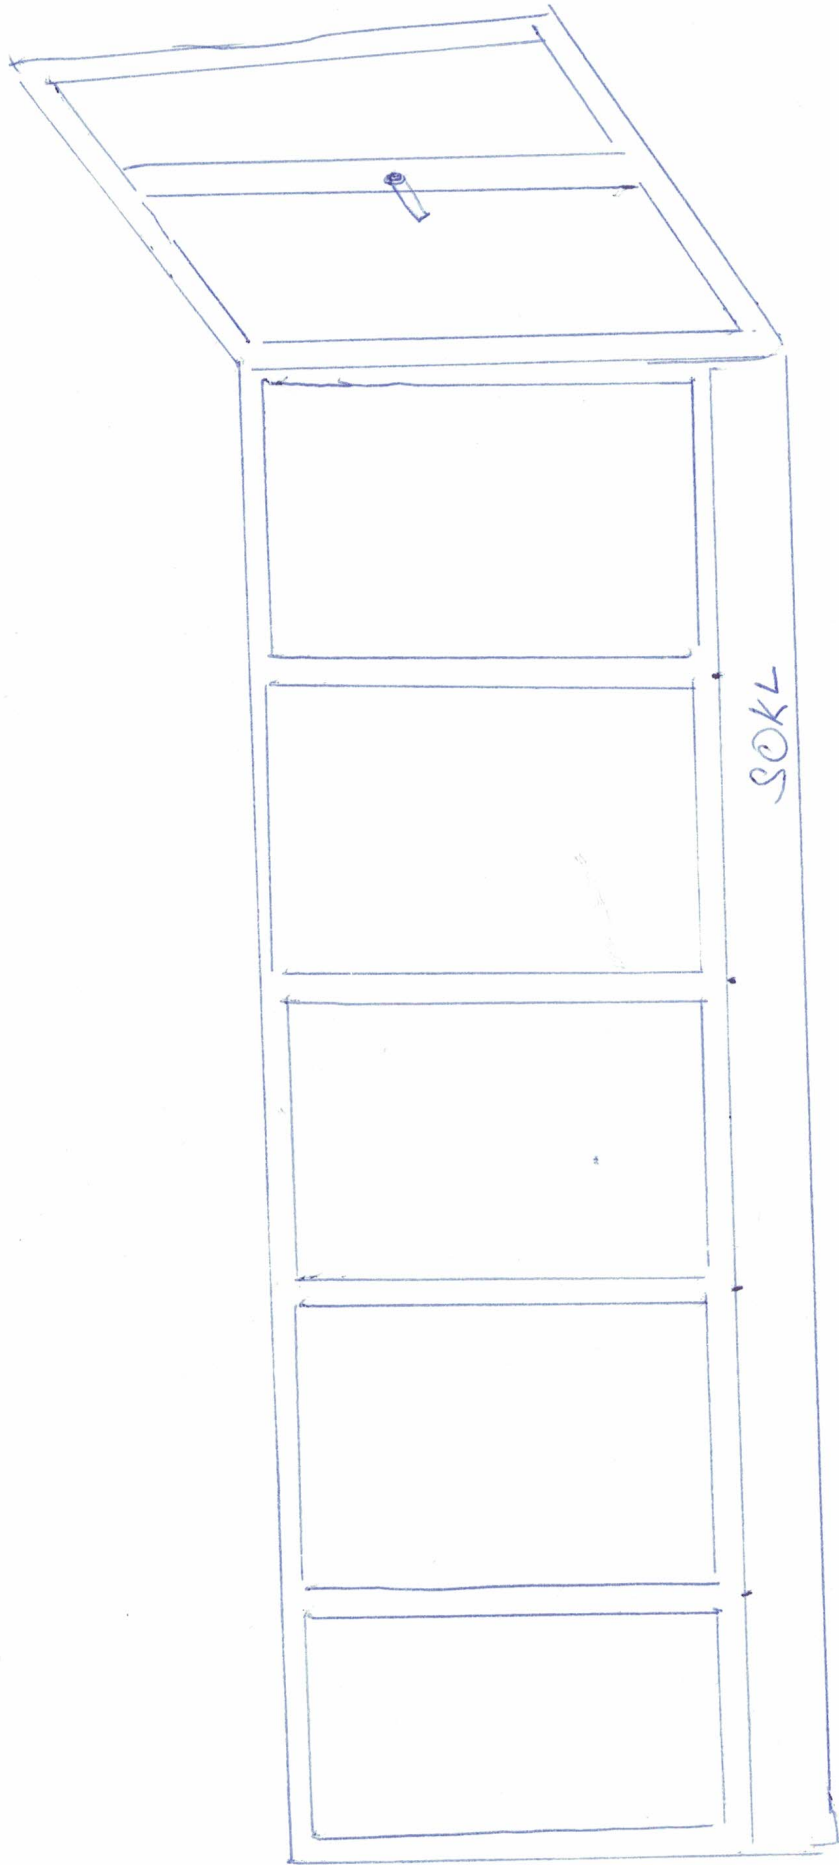

# NOVÝ STAV

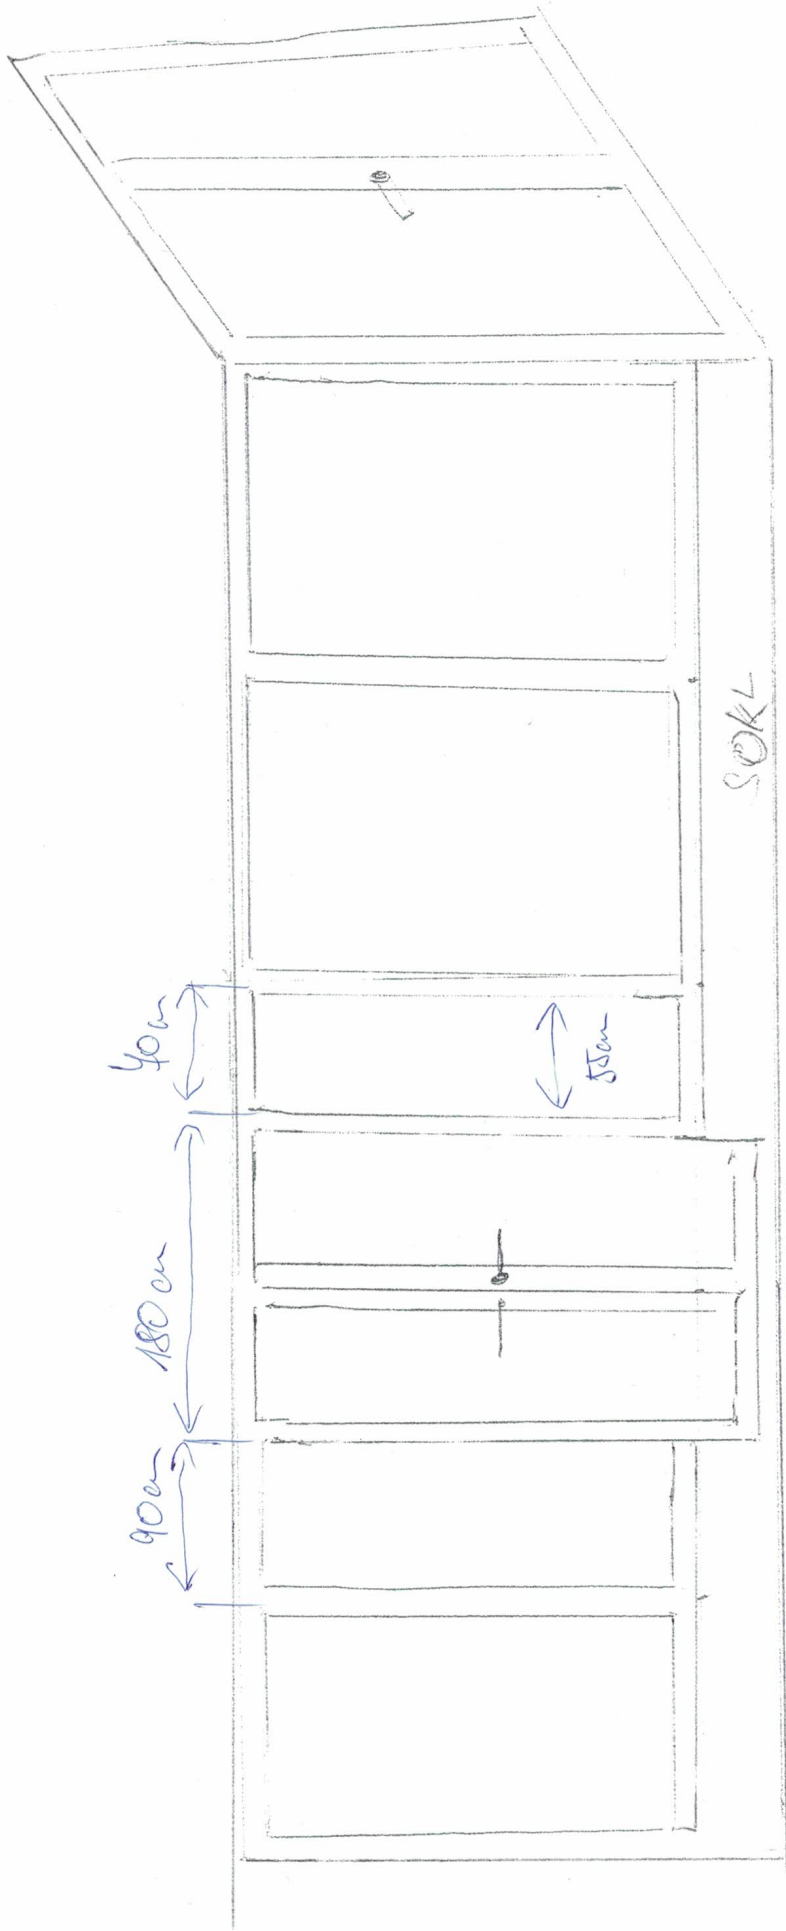

Dve původní výlohy budou vyměněny za 2x plastové okno (stejný design)  
1x plastové prosklené dvojitě dveře (stejný design)